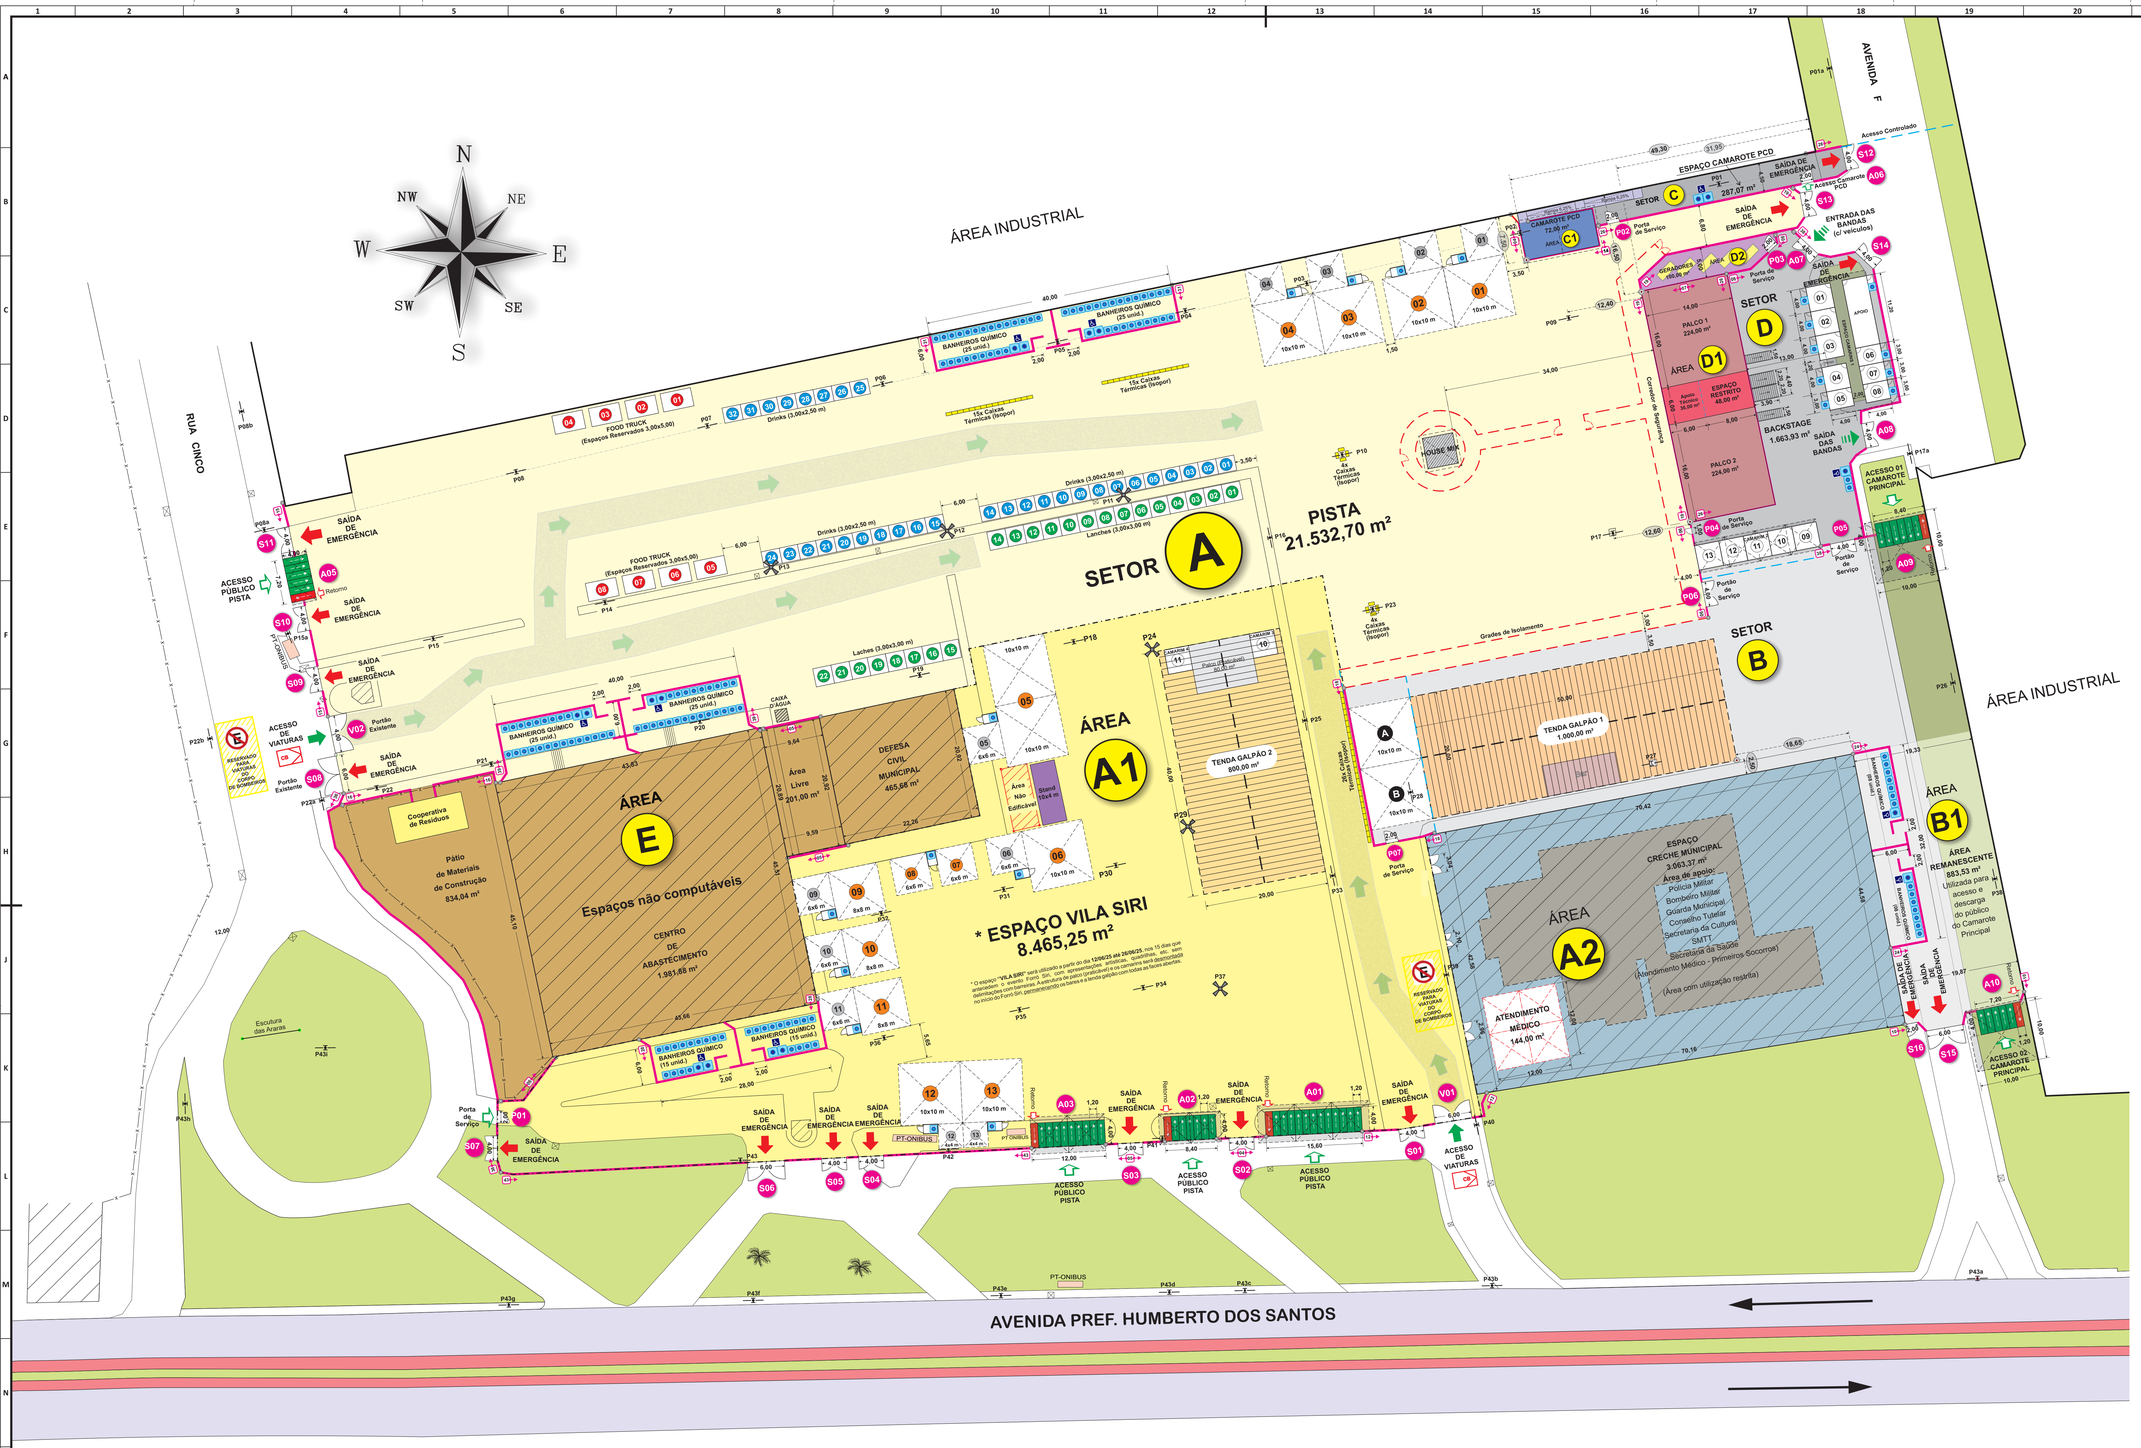

CONVENÇÕES:

FECHAMENTO GRADES DE ISOLAMENTO
FECHAMENTO BARREIRA ANTIESGUARDAMENTO
FECHAMENTO PLACA METÁLICA
PORTÃO DE SAÍDA DE EMERGÊNCIA
PORTÃO DE ACESSO DE VIATURAS
PORTA/PORTÃO DE ACESSO AS BANDAS
PORTA/PORTÃO DE ACESSO DE PESSOAS
PORTA DE SAÍDA DE PESSOAS (Retorno)
A — IDENTIFICAÇÃO DE SETOR / ÁREA
A01 — IDENTIFICAÇÃO DE ACESSO (Público e Bandas)
V01 — IDENTIFICAÇÃO DE ACESSO (Veículos)
S01 — IDENTIFICAÇÃO DE SAÍDA DE EMERGÊNCIA
P01 — IDENTIFICAÇÃO DE PORTA / PORTÃO (Serviço e Apoio)
DIREÇÃO DO FLUXO DA ROTA DE SAÍDA
SAÍDA FINAL DA ROTA
QUANTITATIVO DE FECHAMENTO COM PLACAS METÁLICAS NO TRECHO
ACESSO DE PÚBLICO C/ RETORNO (Descolchetes com colarinho em cima)
COBERTURA EM LONA GALPÃO
COBERTURA EM LONA PIRAMIDAL
C1 — ESTRUTURA DE CAMARIM
ESTRUTURA DE HOUSE MIX
BANHEIRO QUÍMICO COMUM
BANHEIRO QUÍMICO PCD
EXTINTOR CARGA PÓ ABC
EXTINTOR CARGA DÓXIDO DE CARBONO (CO²) (Velaram)
EXTINTOR CARGA PÓ BC (PQS) (Velaram)
ESPUMA MECÂNICA
PONTO DE ILUMINAÇÃO DE EMERGÊNCIA
ATERRAMENTO
ACESSO DE VIATURA NA EDIFICAÇÃO OU ÁREA DE RISCO
CÂMERA DE VIDEO MONITORAMENTO
PONTOS DE REFERÊNCIAS (Evacuação, Trecho Limites)
DRINKS
LANCHES
FOOD TRUCK
BARES PEQUENOS
B1 — TENDAS P/ BARES DE APOIO
B1 — TENDAS P/ BARES CONVIDADOS
TENDAS MULTIUSO
A — TENDAS ESPECIAIS
P01 — POSTE REDE ELÉTRICA (Baixa Tensão)
P01 — POSTE DE ILUMINAÇÃO (c/ Luminária Pista)
CAIXA TÉRMICA (Isopor)

ÁREAS DO EVENTO E ESTRUTURAS MONTADAS

Área Total Fechada	Área Total Não Computável	Área Total Computável
33.760,98 m²	3.482,60 m²	30.278,38 m2

1	Pista (a)	21.532,70 m²	2	Espaço Creche Municipal	3.063,37 m²
3	Palcos/Backstage	1.663,93 m²	4	Palcos 01 e 02 (cada um 224,00 m2)	448,00 m²
5	Apoio Técnico	36,00 m²	6	Espaço Restrito	48,00 m²
7	Espaço Camarins 1	202,00 m²	8	Cobertura Camarins 1 - 01 x (10x22 m)	220,00 m²
9	Camarins 2	80,00 m²	10	Cobertura Camarins 2 - 05 x (5x5 m)	100,00 m²
11	House Mix	25,00 m²	12	Geradores	100,00 m²
13	Espaço Camarote Principal	2.847,78 m²	14	Tenda Galpão 1	1.000,00 m²
15	Espaço Camarote PCD	287,07 m²	16	Camarote PCD	72,00 m²
17	Espaço Vila Siri	8.465,25 m²	18	Tenda Galpão 2	1.200,00 m²
19	Bares (Convidados e de Apoio)	1.412,00 m²	20	Lanches	198,00 m²
21	Drinks	240,00 m²	22	Food Truck	120,00 m²
23	Banheiros Químico	184,32 m²	24	Banheiros Químico PCD	38,25 m²
25	Área Remanescente (Descarga do Espaço Camarote Principal)				883,53 m²

(a) Pista = (Área Total Computável - [2] - [3] - [13] - [15] - [25])

DESCRITIVO DAS ESTRUTURAS MONTADAS

PALCOS/BACKSTAGE: **02 unidades** medindo **16,00 x 14,00 m** mais um são central de **6,00 x 14,00 m**, em um **total de 38,00 x 14 m** de estrutura montada, em estrutura de alumínio com 2,20 m do solo ao piso, 6,00 m do piso ao teto, cobertura em lona PVC com tratamento UV, antichamas, escada de acesso com piso em chapa antideslizante, guarda corpo em estrutura de aço dos dois lados da escada, piso com tablado naval 20 mm, fechamento nas laterais;

ESPAÇO CAMARINS 1: **04 unidades** medindo **4,00 x 4,00 m**, **04 unidades** medindo **3,00 x 4,00 m**, **01 unidade** medindo **4,00 x 11,20 m** em ambiente climatizado, montado com paredes de painéis "TS" dupla face branco com 4 mm de espessura, emolduradas por perfil octogonais e travessas em alumínio natural anodizados, uma porta de acesso de 0,70 x 2,00 m em cada uma unidade (em alguns casos podendo utilizar duas portas), coberto por **01 tenda aberta**, medindo **10,00 x 22,20 m**, em estrutura metálica, com altura de 2,30 m, lona de cobertura com tratamento UV, antichamas, tensionada, piso tablado com placas de compensado naval 20 mm montadas sobre encaixe e revestido com carpete. Estrutura montada nas áreas do Backstage;

CAMARINS 2: **05 unidades** medindo **4,00 x 4,00 m**, em ambiente climatizado, montado com paredes de painéis "TS" dupla face branco com 4 mm de espessura, emolduradas por perfil octogonais e travessas em alumínio natural anodizados, uma porta de acesso de 0,70 x 2,00 m em cada uma unidade (em alguns casos podendo utilizar duas portas), coberto por **04 tendas abertas**, medindo **5,00 x 5,00 m**, em estrutura metálica, com altura de 2,30 m, lona de cobertura com tratamento UV, antichamas, tensionada, piso tablado com placas de compensado naval 20 mm montadas sobre encaixe e revestido com carpete. Estrutura montada nas áreas do Backstage;

HOUSE MIX: **01 unidades** medindo: **5,00 x 5,00 m**, em estrutura de alumínio, 3,00 m do piso ao teto, cobertura em lona PVC com tratamento UV, antichamas, piso com tablado naval 20 mm;

ESPAÇO CAMAROTE PRINCIPAL: **01 unidade de Tenda Galpão** aberta medindo **30,00 x 50,00 m**, estrutura de alumínio, com lona PVC com tratamento UV, antichamas, piso com tablado naval 20 mm, estrutura ao nível do solo montada dentro de uma área de 2.847,78 m².

ESPAÇO CAMAROTE PCD: **01 unidade de Camarote** medindo **6,00 x 12,00 m** em estrutura de alumínio com 1,00 m do solo ao piso, 4,00 m do piso ao teto, cobertura em lona PVC com tratamento UV, antichamas, rampa de acesso com piso em chapa antideslizante, guarda corpo e corrimão em estrutura de aço dos dois lados da rampa, piso com tablado naval 20 mm, aberto nas laterais;

COBERTURAS GERAL DO EVENTO NA PISTA: **14 unidades Tendas Piramidais** em estrutura metálica, com lona de cobertura laminado de pvc, sendo **04 medindo 12,00 x 12,00 m**, **07 medindo 10,00 x 10,00 m**, **01 medindo 8,00 x 8,00 m**, **02 unidades medindo 6,00 x 6,00 m** e **01 unidade Tenda Galpão medindo 30,00 x 40,00 m** em estrutura metálica, com lona de cobertura laminado de pvc.

FECHAMENTO: **1.022,00 m lineares** de estrutura em chapa galvanizada nas dimensões de **2,00 x 2,20 m** com travessa e suporte para fixação, sem pontas de lança, portas de serviços e acessos, portões para Saídas de Emergência e para acesso de Viaturas, apresentando um **total de 511 unidades**;

GRADES DE ISOLAMENTO: **204,00 m lineares** de estrutura tubular padrão medindo **2,00 x 1,20 m** com sistema de travamento entre as partes para disciplinar as entradas e o fechamento das áreas reservadas;

ACESSO/DISCRIMINADORES: **04 estruturas padrões para Pista**, sendo **01 medindo 15,60 m** e cobertura de **03 tendas 6,00 x 6,00 m**, **01 medindo 8,40 m** e cobertura de **02 tendas 5,00 x 5,00 m**, **01 medindo 12,00 m** e cobertura de **02 tendas 6,00 x 6,00 m** e **01 medindo 7,20 m** e cobertura de **01 tendas de 4,00 x 4,00 m**, todos com largura de 1,20 por passagem; **02 estruturas padrões para o Camarote Principal**, sendo **01 medindo 8,40 m** e cobertura de **01 tendas 10,00 x 10,00 m**, com largura de 1,20 por passagem, **01 medindo 7,20 m** e cobertura de **01 tendas 10,00 x 10,00 m**, com largura de 1,20 por passagem;

ATENDIMENTO MÉDICO: Unidades projetada para o atendimento médico de primeiros socorros em ambiente climatizado, montado com paredes de painéis "TS" dupla face branco com 4 mm de espessura, emolduradas por perfil octogonais e travessas em alumínio natural anodizados, com portas de acesso de 0,70 x 2,00 m em cada uma unidade, coberto por **04 tendas piramidais** aberta **medindo 5,00 x 5,00 m** cada, em estrutura metálica, com altura de 2,30 m, lona de cobertura com tratamento UV, antichamas, tensionada, piso com tablado com placas de compensado naval 20 mm montadas sobre encaixe e revestido do com carpete. Estrutura montada dentro do Espaço da Creche Municipal;

BARES: **14 unidades de Bares**, sendo **04 medindo 12,00 x 12,00**, **07 medindo 10,00 x 10,00 m**, **01 medindo 8,00 x 8,00** e **02 medindo 6,00 x 6,00 m**. Estruturas metálicas padrões, podendo ser em madeira, dependendo do permissionário, existindo ou não cobertura padrão em lona;

LANCHES E DRINKS: **22 unidades de Lanches medindo 3,00 x 3,00 m** e **32 unidades de Drinks medindo 3,00 x 2,50 m**. Estruturas metálicas padrões, podendo ser em madeira, dependendo do permissionário, existindo ou não cobertura padrão em lona;

BANHEIROS QUÍMICOS: **145 Banheiros Químicos**, sendo **128 unidades para uso comum**, em estrutura de poliestileno padrão medindo (L x C x A) 1,20 x 1,20 x 2,30 m com peso total da cabine de 102 kg cada e **17 unidades para PCD**, em estrutura de poliestileno padrão medindo (L x C x A) 1,50 x 1,50 x 2,30 m com peso total da cabine de 108 kg cada;

GERADORES: **05 geradores** trifásico de 180 kVA cada, sendo 04 unidades em uso e 01 unidades reserva, a quantidade de combustível de cada grupo gerador é de **200 litros**. Todos os geradores estão delimitados com barreiras e instalados dentro das áreas técnicas (Backstage).

DISTRITO INDUSTRIAL

Exemplos de estrututuras semelhantes que podem ser instaladas:

Palco

Palco

Palco e House Mix

House Mix

Cobertura Tenda Galpão

Cobertura Tenda Piramidal

Camarim c/ Cobertura

Cobertura Tenda Piramidal

Rampa e Escada

Rampa

Fechamento

Fechamento

Acesso com Grades

Grades de Isolamento

Banheiros Químico

Gerador

Container

Escada

Barraca de Lanches

Barraca de Drinks

SECRETARIA MUNICIPAL DE INFRAESTRUTURA E URBANISMO

Governo Municipal SOCORRO — Um novo olhar, um novo tempo.

MÔNICA ALVES DE MENEZES BARBOSA
SECRETÁRIA DA CULTURA E ECONOMIA CRIATIVA - Organizadora do Evento — ASSINATURA

ROSMAN PEREIRA DOS SANTOS
SECRETÁRIO MUNICIPAL DE INFRAESTRUTURA E URBANISMO — ASSINATURA

LUIZ OZIEL DE CARVALHO DÓRIA
ENGENHEIRO CIVIL - Responsável Técnico — CREA 270843184-6 — ASSINATURA

Descrição:

FORRÓ SIRI
Festejos Juninos 2025

MUNICÍPIO DE NOSSA SENHORA DO SOCORRO - SE

DATA:	PROJETO:	ARQUIVO:	
ABRIL/2025	EVENTO TEMPORÁRIO		
ESCALA: 1:350	PLANTA: IMPLANTAÇÃO GERAL	DIGITALIZAÇÃO: Oziel Dória	FOLHA: 03/04

A0 - 841x1189 mm